



## **Einziehung von Teilflächen der Mörikestraße**

Der Haupt- und Finanzausschuss der Stadt Hattingen hat am 24.09.2019 beschlossen, für die im Lageplan markierte Fläche, Flurstück 386, Flur 23, Gemarkung Hattingen, das straßenrechtliche Einziehungsverfahren gemäß § 7 des Straßen- und Wegegesetzes des Landes Nordrhein-Westfalen (StrWG NRW) in der zur Zeit geltenden Fassung durchzuführen, da überwiegende Gründe des öffentlichen Wohls für die Einziehung dieser Teilfläche vorliegen.

Die Absicht der straßenrechtlichen Einziehung wurde am 26.11.2019 öffentlich bekannt gemacht. Einwendungen sind hier nicht vorgebracht worden.

Die Einziehung wird mit dieser öffentlichen Bekanntmachung verfügt. Sie wird hiermit wirksam.

## **Rechtsbehelfsbelehrung**


Gegen diese Einziehung kann innerhalb eines Monats nach Bekanntgabe Klage erhoben werden. Die Klage ist schriftlich beim Verwaltungsgericht Arnsberg, Jägerstraße 1, 59821 Arnsberg oder in elektronischer Form nach Maßgabe der Verordnung über den elektronischen Rechtsverkehr bei den Verwaltungsgerichten und Finanzgerichten im Lande Nordrhein-Westfalen - ERVVO VG/FG - vom 07.11.2012 (GV.NRW.2012 S. 548) einzureichen oder mündlich zur Niederschrift des Urkundsbeamten der Geschäftsstelle des vorgenannten Verwaltungsgerichtes zu erheben. Die Klage muss den Kläger, den Beklagten und den Gegenstand des Klagebegehrens bezeichnen. Sie soll einen bestimmten Antrag enthalten. Die zur Begründung dienenden Tatsachen und Beweismittel sollen angegeben werden. Hinweise zur Klageerhebung in elektronischer Form und zum elektronischen Rechtsverkehr finden Sie auf der Homepage des Verwaltungsgerichts Arnsberg unter [www.vg-arnsberg.nrw.de](http://www.vg-arnsberg.nrw.de).

**Hattingen**, 11.03.2020

**Der Bürgermeister** I. A. Paschen

# Lageplan

Die Nutzung dieses Auszuges ist im Rahmen des § 11(1) DVOzVermKatG NRW zulässig. Zuwiderhandlungen werden nach § 27 VermKatG NRW verfolgt.

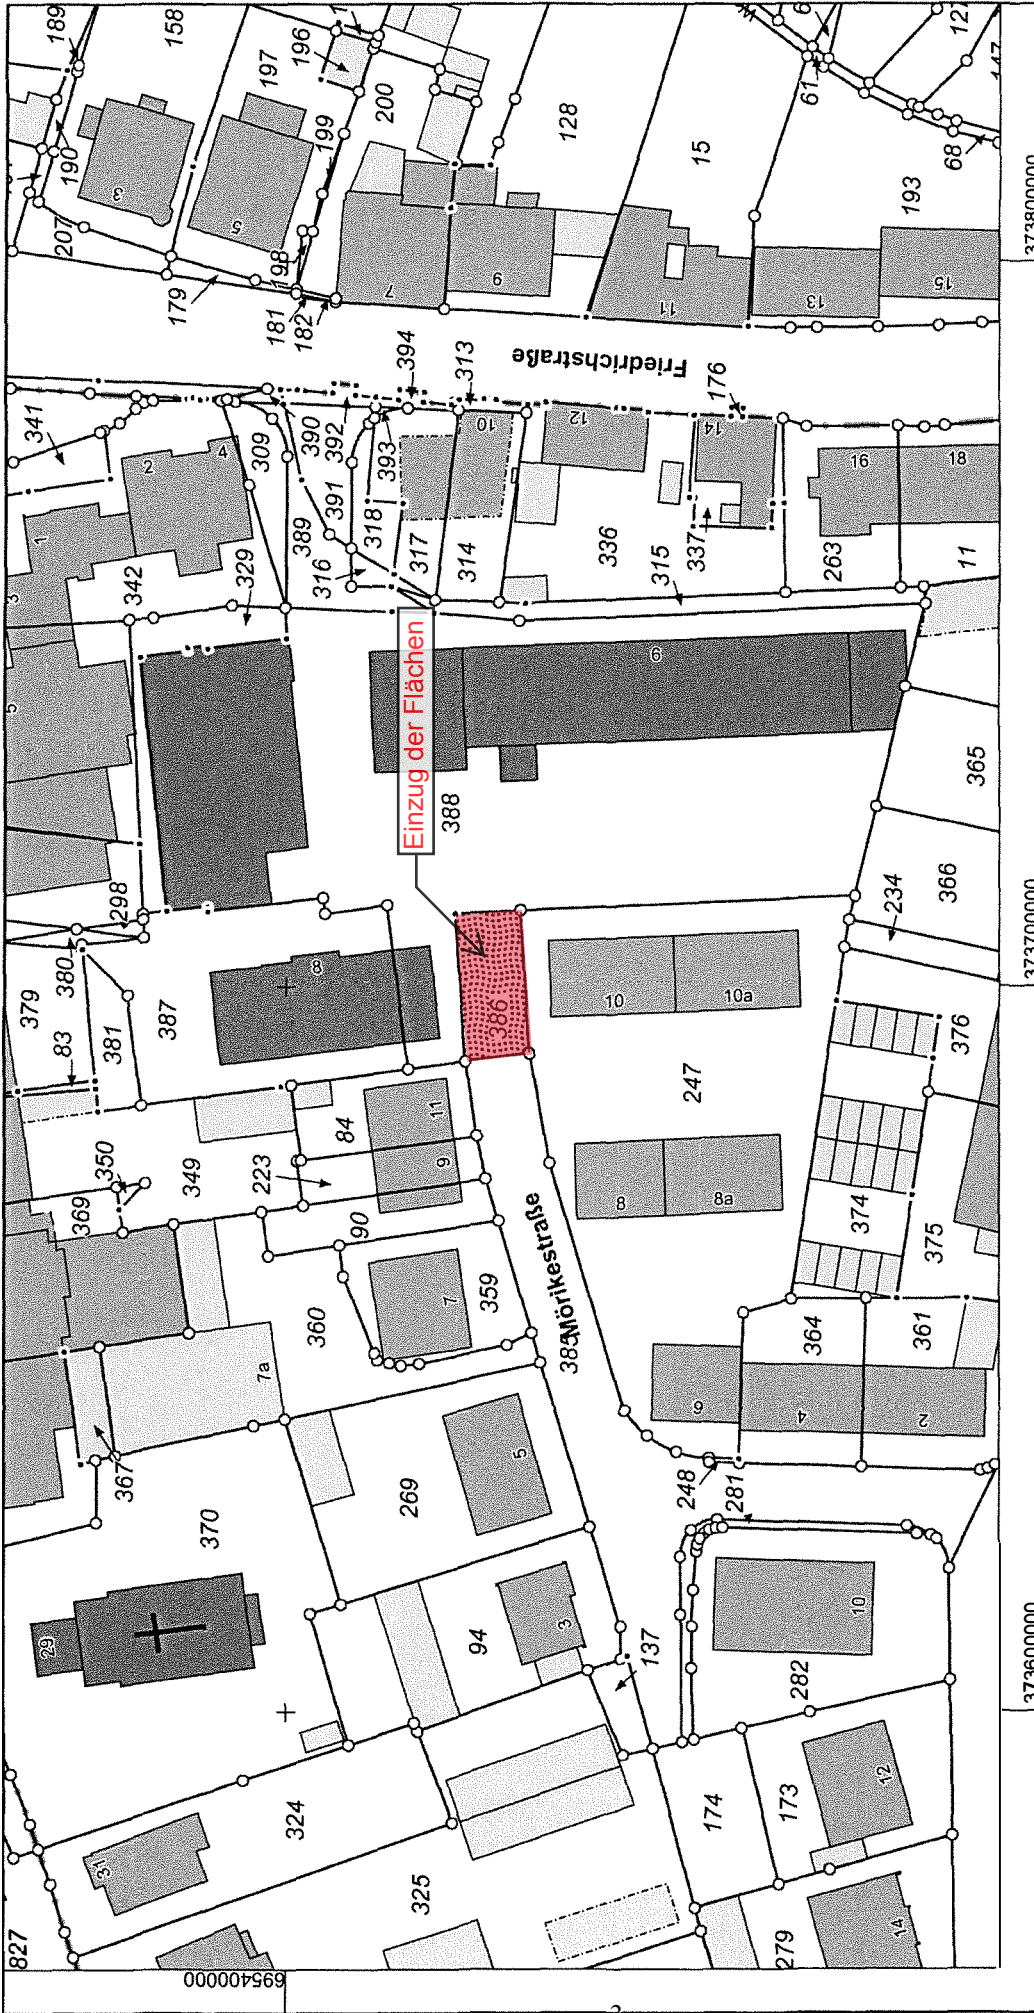

## Auszug aus dem Liegenschaftskataster

Flurkarte NRW 1 : 1000

**Ennepe-Ruhr-Kreis**  
**Katasteramt**  
Hauptstraße 92  
58332 Schwelm



Flurstück: 386  
Flur: 23  
Gemarkung: Hattingen  
Mörtelkestraße, Hattingen

Gefertigt im Auftrag des Ennepe-Ruhr-Kreises durch:  
Stadt Hattingen, Hüttenstr. 43, 45504 Hattingen

Erstellt: 05.08.2019  
Zeichen: Ohne