



Bisheriger zeitlicher Ablauf des Projektes

- **Dezember 2015** Projektstart
- **Januar / Februar 2016** Bestandsaufnahme, erste Planungsvorschläge
- **März 2016** **Bürgerbeteiligung im Rahmen der Stadtteilkonferenz**
- **April – Oktober 2016** Vorentwurfsplanung mit Kostenschätzung
- **November 2016** Beschluss des Vorentwurfs im Ausschuss für Stadtentwicklung
- **seit April 2017** Bearbeitung der Entwurfsplanung
- **3. Juli 2017** **Bürgerbeteiligung im Rahmen der Entwurfsplanung**




Maßstab 1:500

1. Straßenbaumkonzept	2. Standortbedingungen Straßenbäume	3. Wegebeziehungen / Verbindungen	4. Gestaltungsqualität	5. Nutzungsqualität	6. Aufenthaltsqualität
 <p>- fehlende Bäume / Lücke im Gesamtkonzept</p>	 <p>- Schäden an erkrankten Bäumen</p>	 <p>- Barriere durch durchgängigen Grünstreifen</p>	 <p>- unterschiedliche / uneinheitliche Beläge im Bereich des Gehwegs</p>	 <p>- Stolperfallen im Bereich des Gehwegs</p>	 <p>- mangelnde Aufenthaltsqualität vor dem Seniorenzentrum Emmy - Knappke</p>
 <p>- Mangel an Einheitlichkeit, z.B. Zeder in der Zerkirschenreihe</p>	 <p>- Baumbere überwiegend zu klein</p>	 <p>- fehlende Anbindung zum Park Diepenbeck</p>	 <p>- fehlende / uneinheitliche Ausstattung des öffentlichen Raums</p>	 <p>- Stolperfallen im Bereich des Gehwegs</p>	 <p>- mangelnde Aufenthaltsqualität durch vielbefahrene Straße</p>

Standortbedingungen der Straßenbäume

Ziele der Umgestaltung

- Erarbeitung eines Baumkonzeptes für den Straßenraum
- Verbesserung der Standortbedingungen der Straßenbäume
- Verbesserung der Wegebeziehungen und Verbindungen
- Aufwertung der Gestaltqualität
- Verbesserung der Nutzungsqualität
- Schaffung von neuen Aufenthaltsbereichen

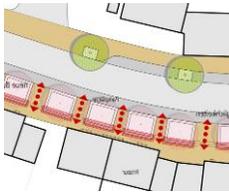



Baumkonzept



Baumkonzept



Verbesserung der Standortbedingungen




Verbesserung der Standortbedingungen



Verbesserung der Wegebeziehungen und Verbindungen




Regelquerschnitt -Bereich Marktplatz (Bestand)

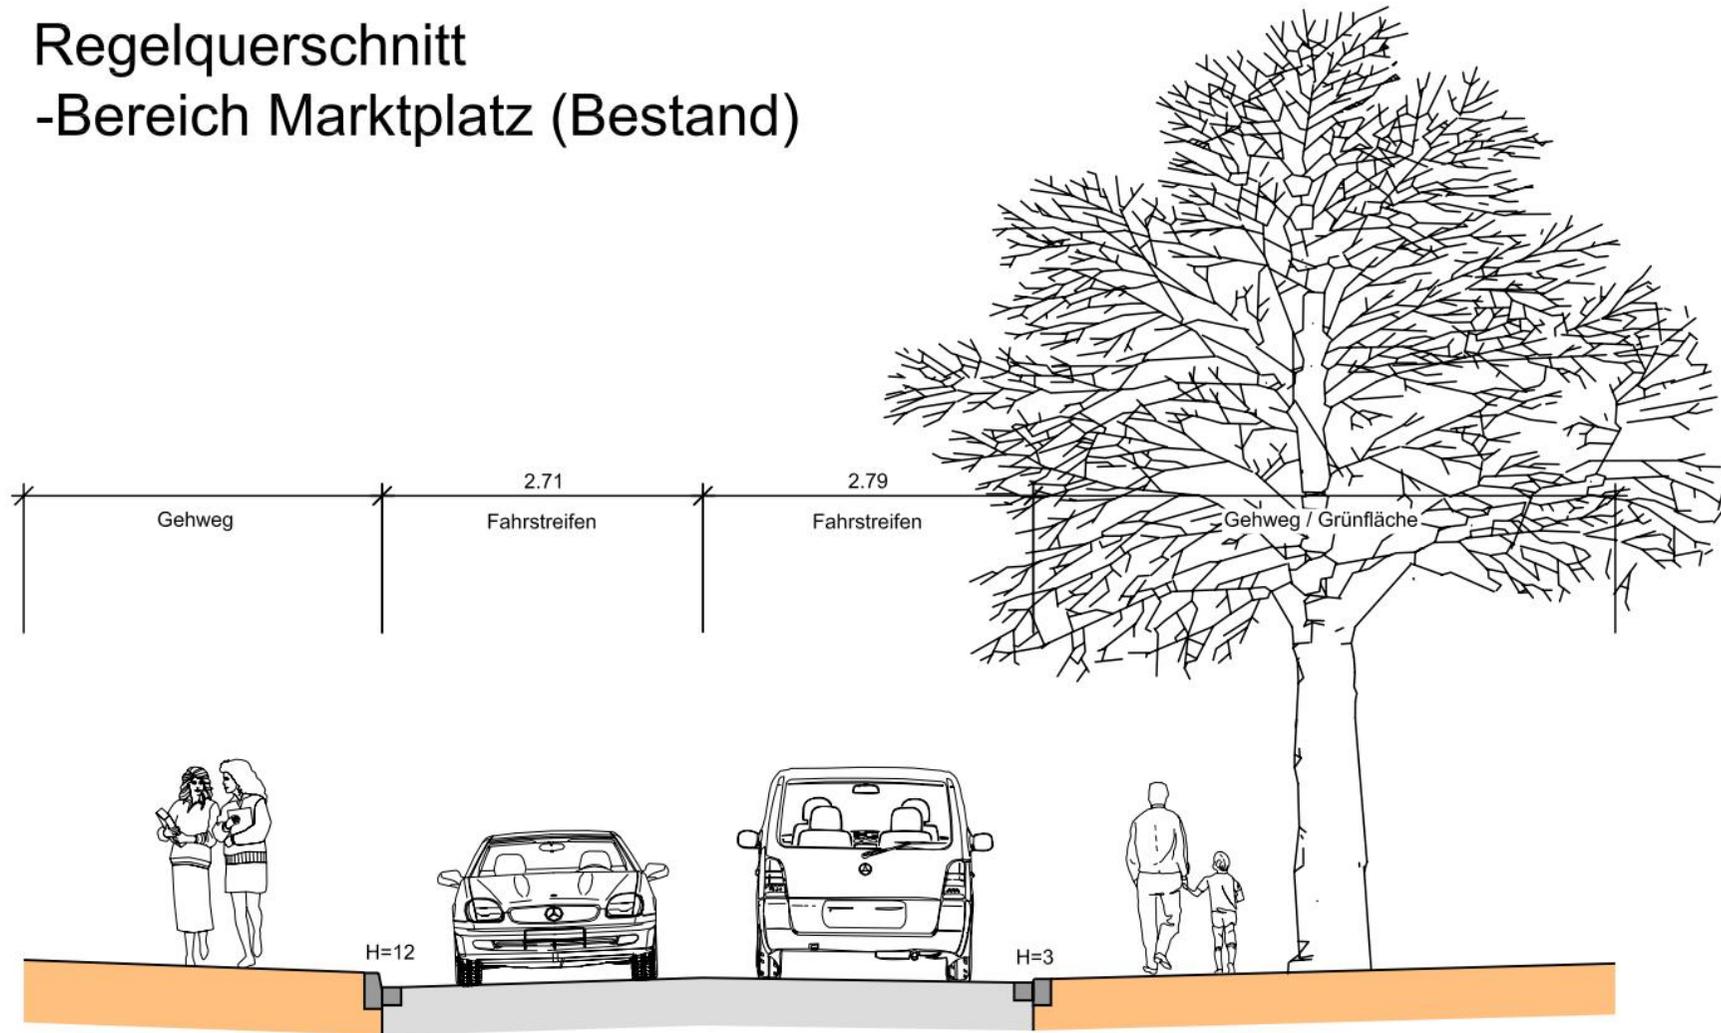

Verbesserung der Wegebeziehungen und Verbindungen

Regelquerschnitt -Bereich Marktplatz (Planung)

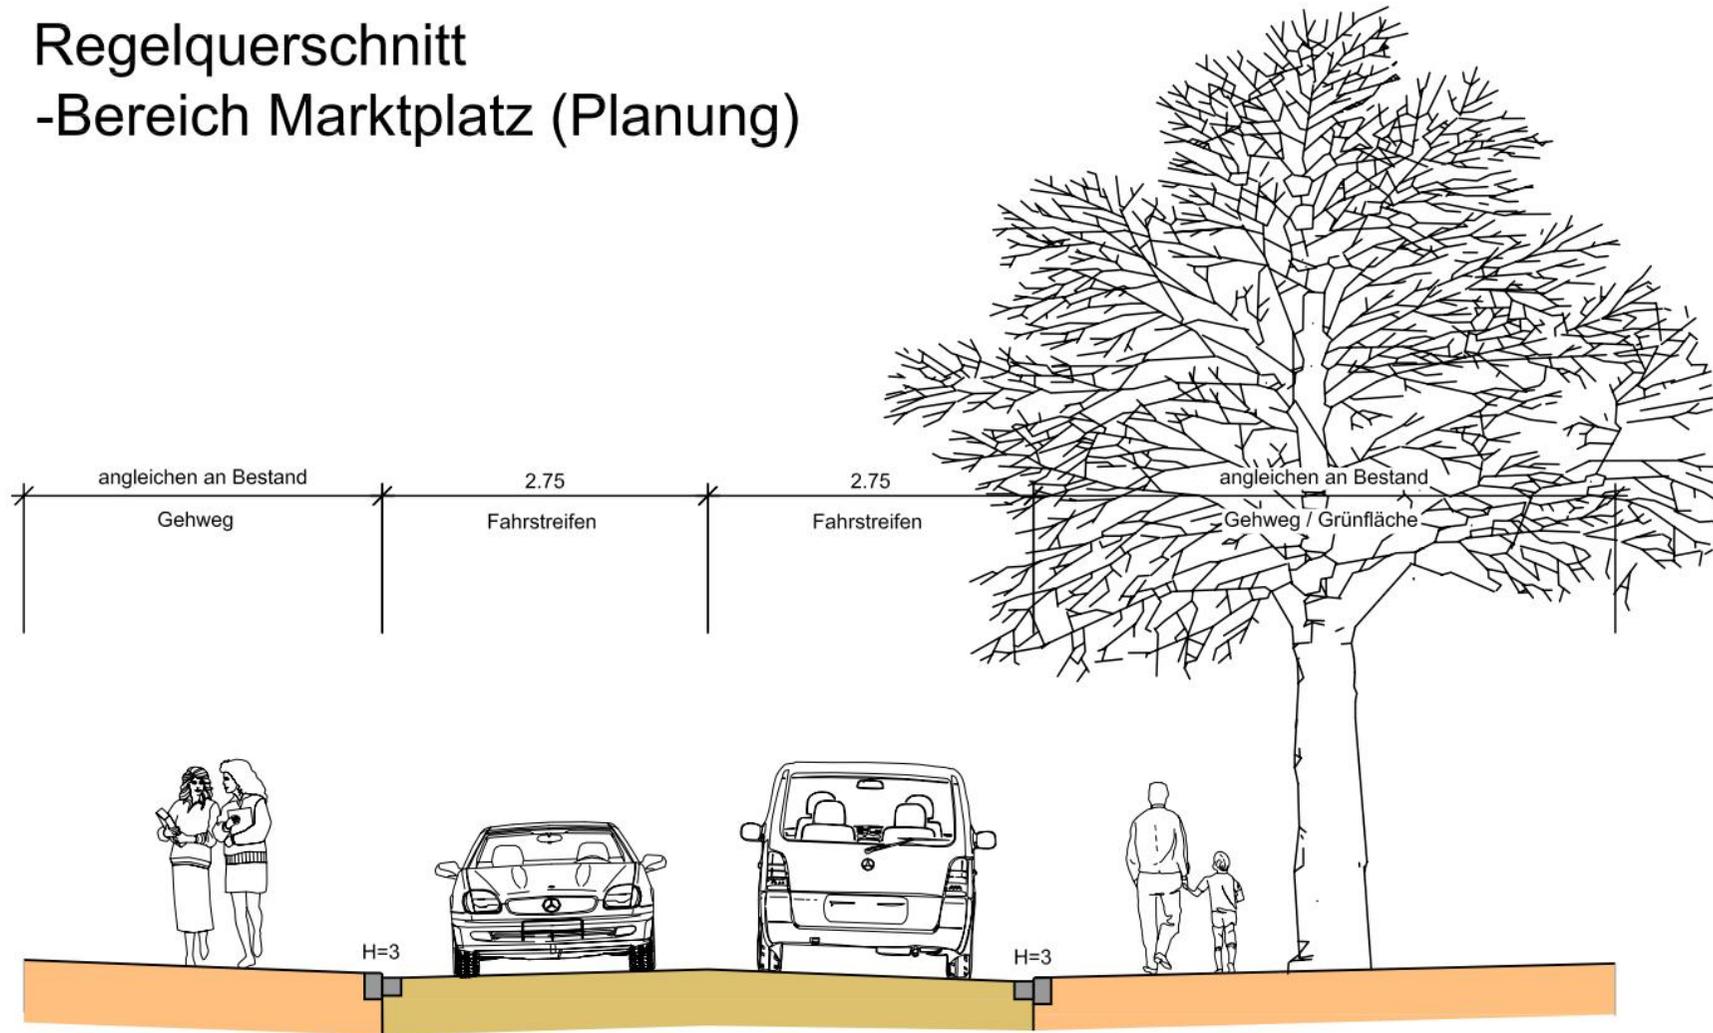

Verbesserung der Wegebeziehungen und Verbindungen



Verbesserung der Wegebeziehungen und Verbindungen




Verbesserung der Wegebeziehungen und Verbindungen




Verbesserung der Wegebeziehungen und Verbindungen


Umgestaltung Thingstraße / An der Hunsebeck - Entwurfsplanung

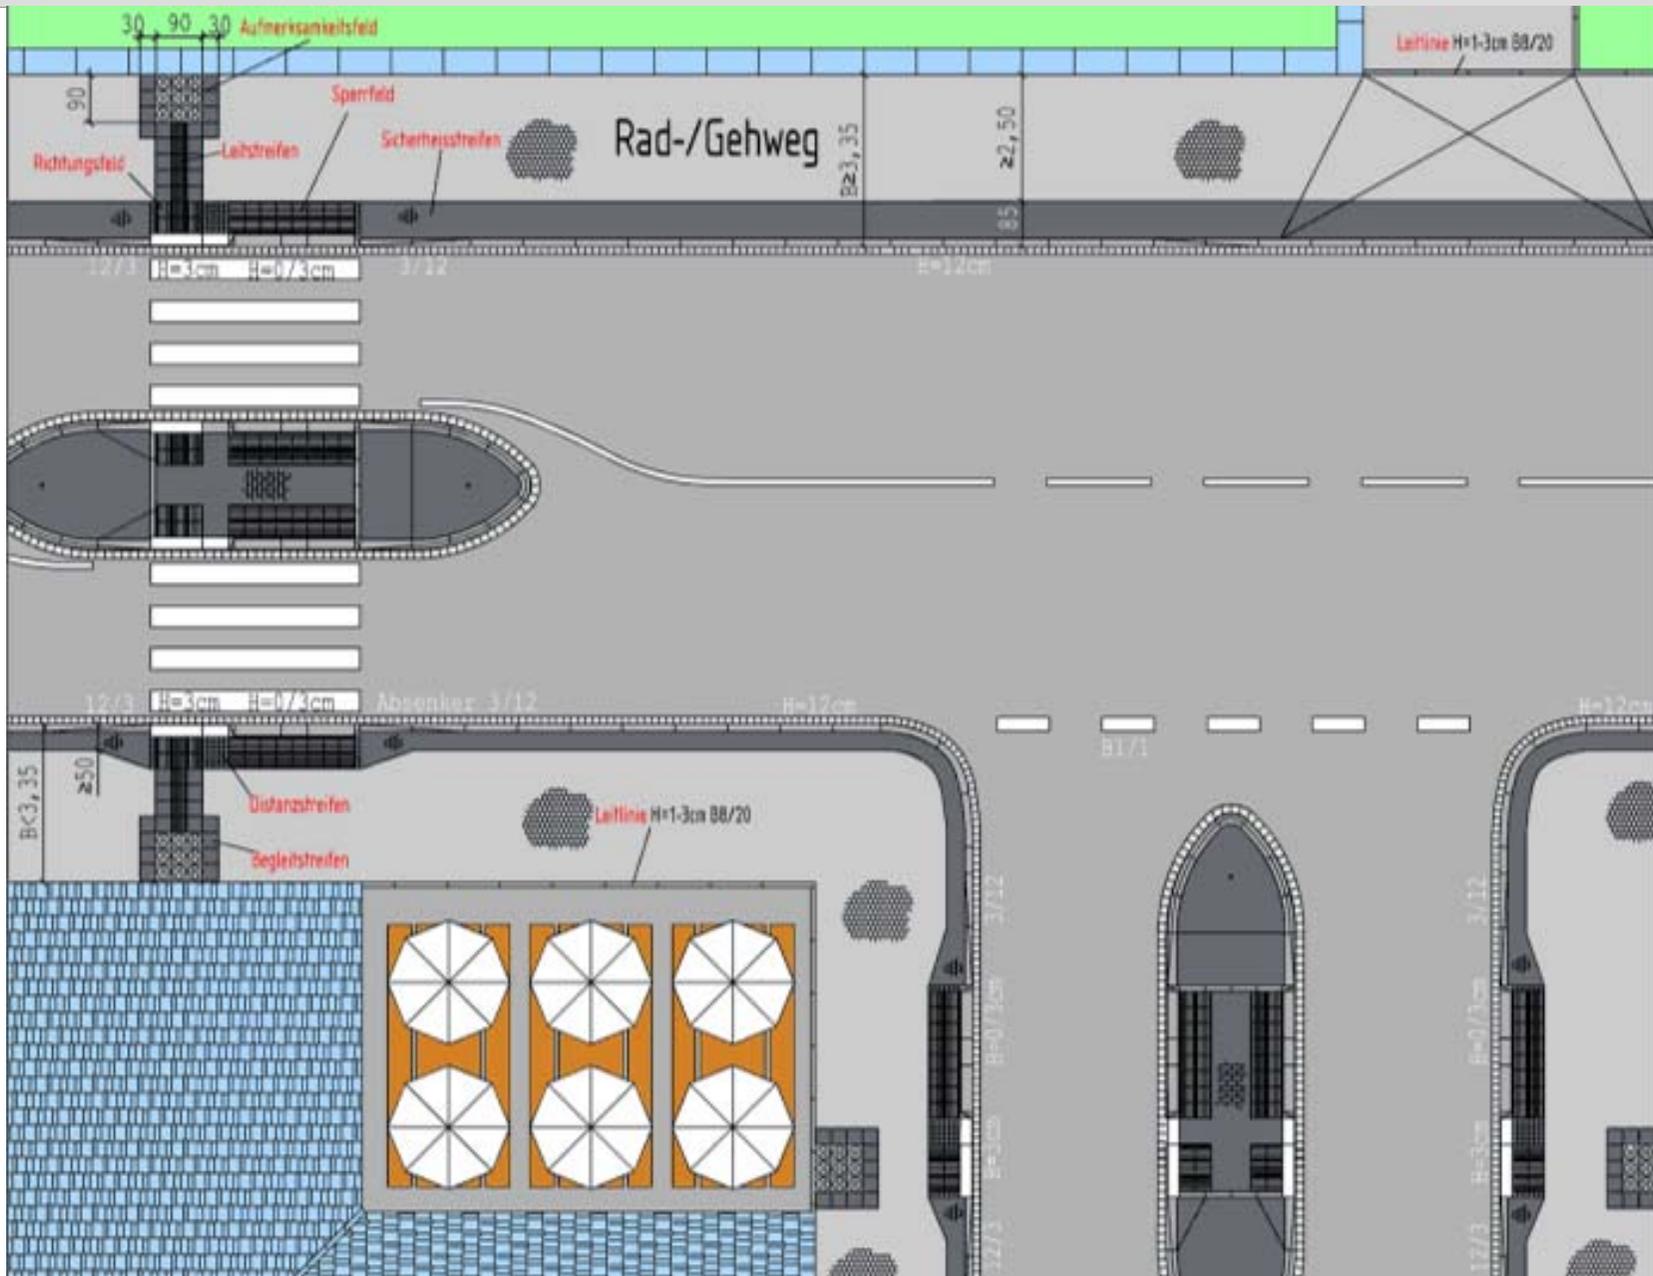


Verbesserung der Wegebeziehungen und Verbindungen

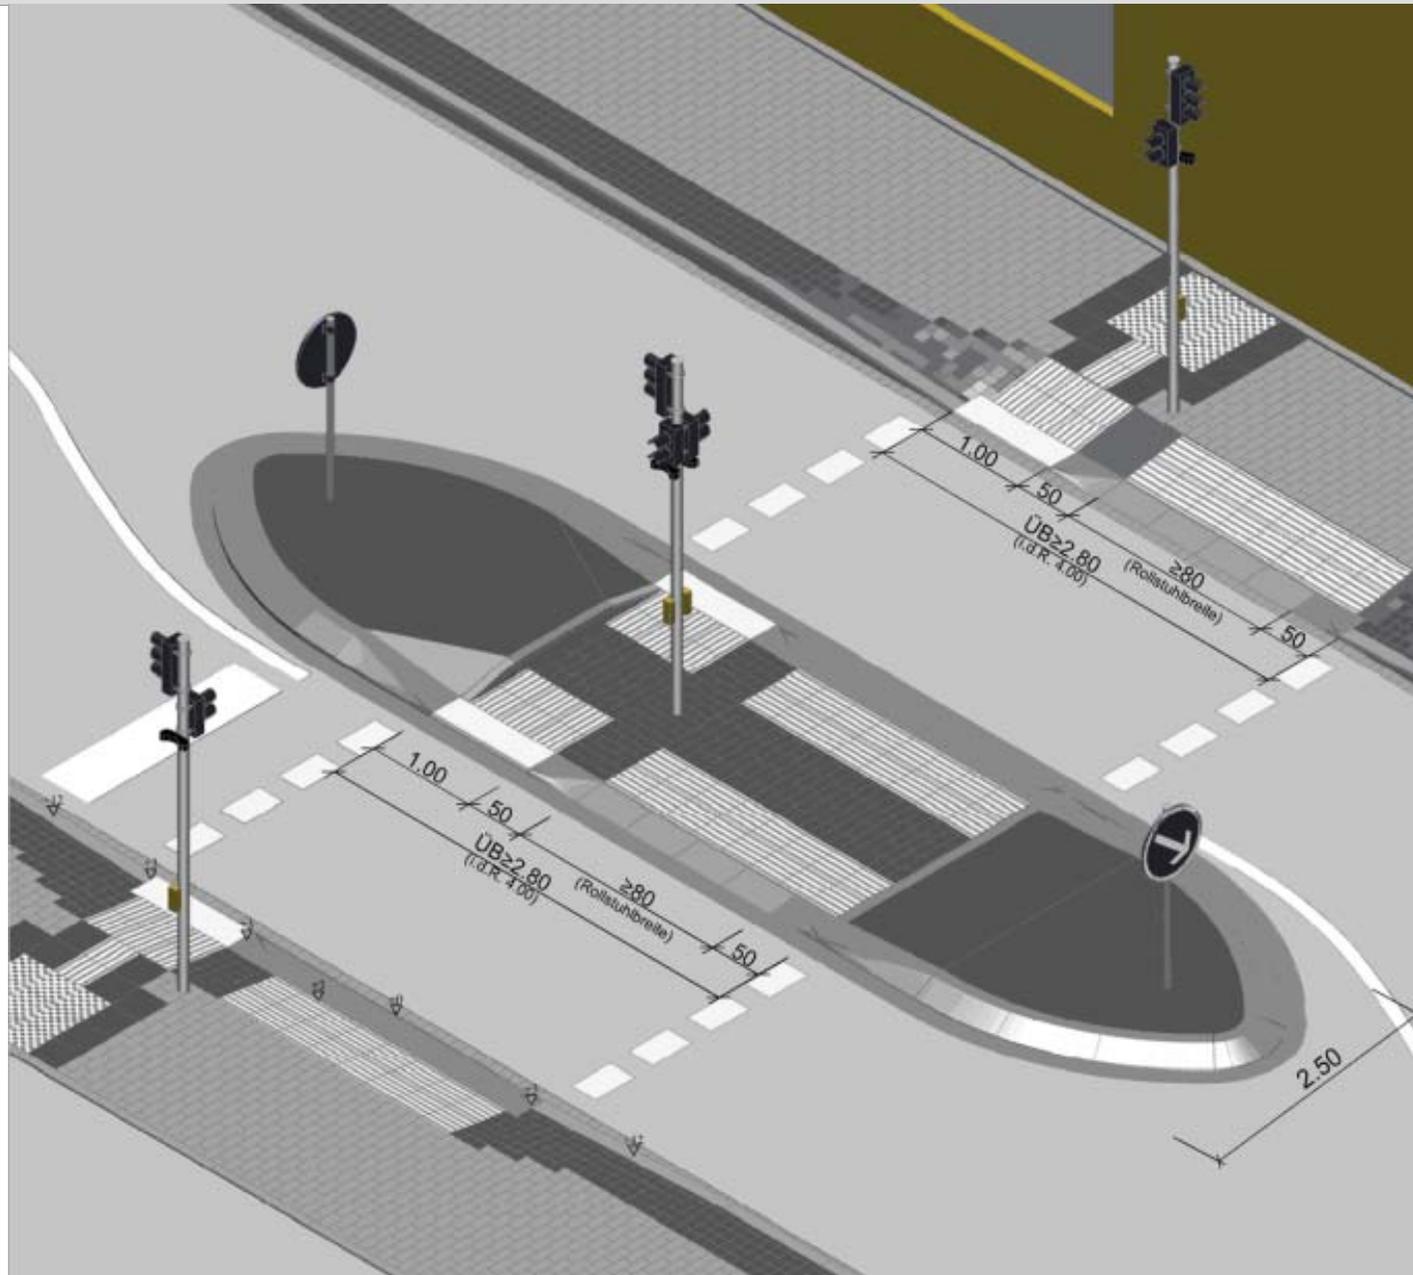

Verbesserung der Wegebeziehungen und Verbindungen

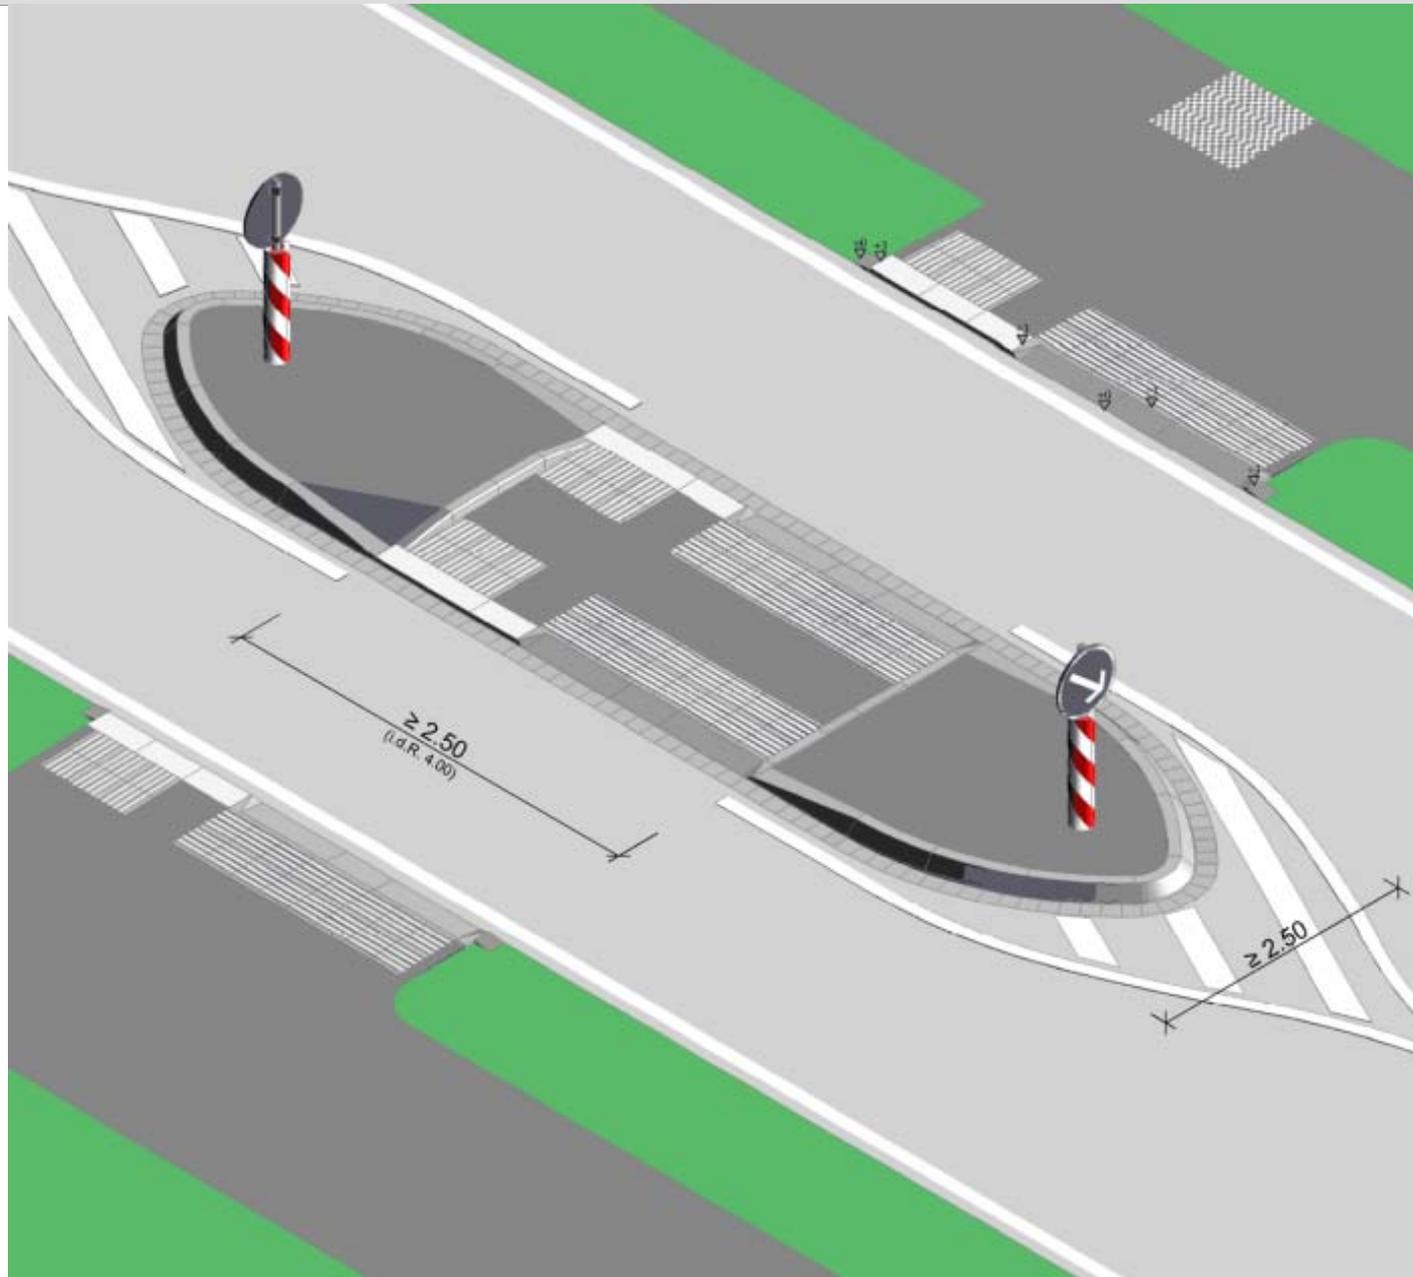

Verbesserung der Wegebeziehungen und Verbindungen

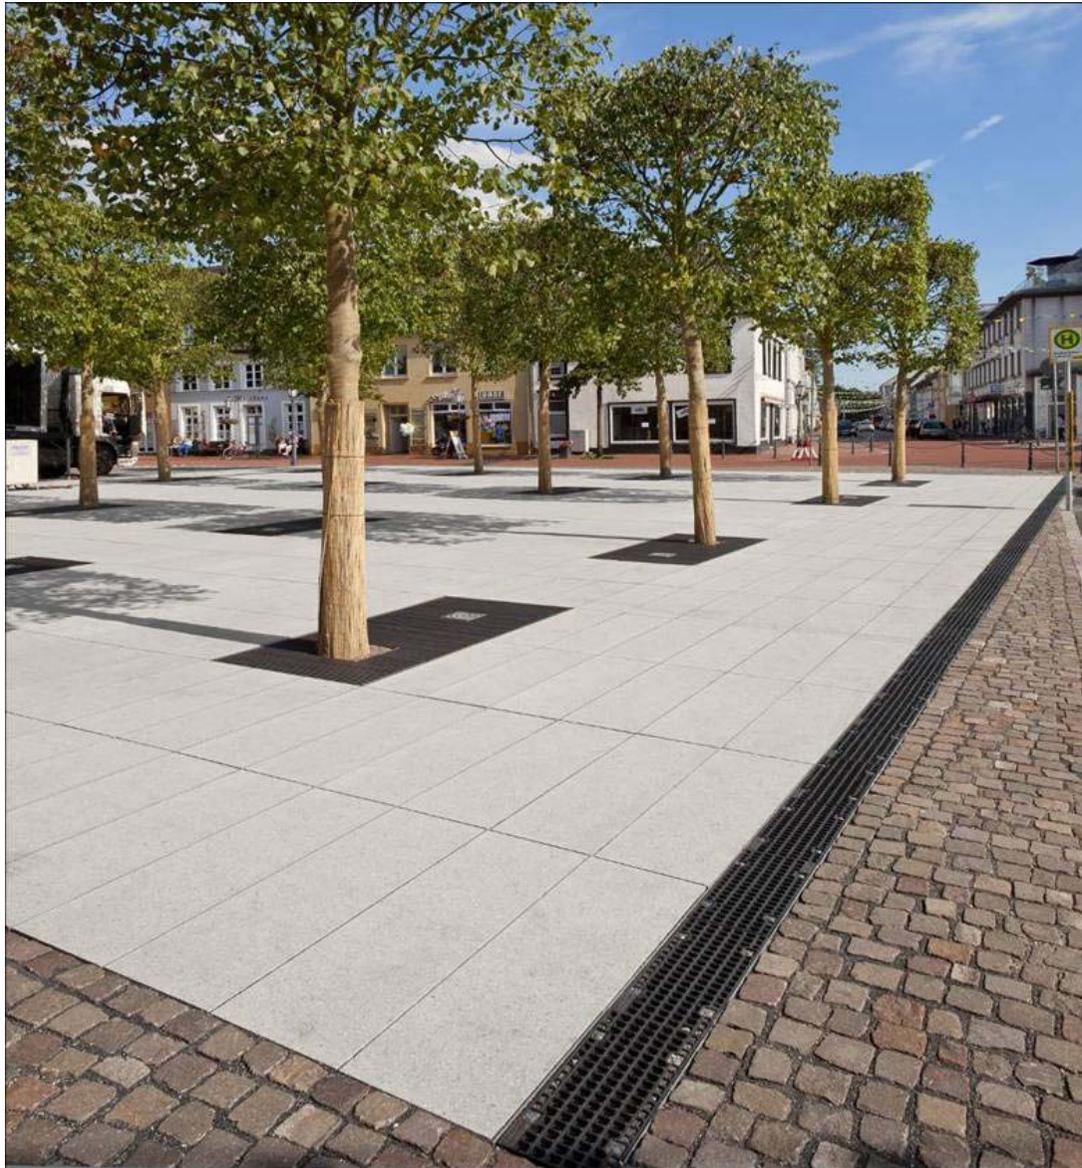

Farben: platin-grau, **Struktur:** fein
Format: 120/40, **Stärke** 14 cm

Aufwertung der Gestaltqualität / Verbesserung der Nutzungsqualität - Bodenbelag

Fahrradständer / Poller „Cubo“



Aufwertung der Gestaltqualität / Verbesserung der Nutzungsqualität - Ausstattung

Umgestaltung Thingstraße / An der Hunsebeck - Entwurfsplanung



Hockerbank mit Holzauflage



Sitzbank mit Rückenlehne / Armstütze



Abfalleimer



Schaukasten



Baumrost

Aufwertung der Gestaltqualität / Verbesserung der Nutzungsqualität - Ausstattung



**Aufsatzleuchte 9821,
Fa. Trilux**



**Seidenweberleuchte,
Fa. Schmidt / Strahl**




Rotario, Fa. Schmidt / Strahl



Lumega 50, Fa. Trilux

Aufwertung der Gestaltqualität / Verbesserung der Nutzungsqualität - Beleuchtung

Umgestaltung Thingstraße / An der Hunsebeck - Entwurfsplanung

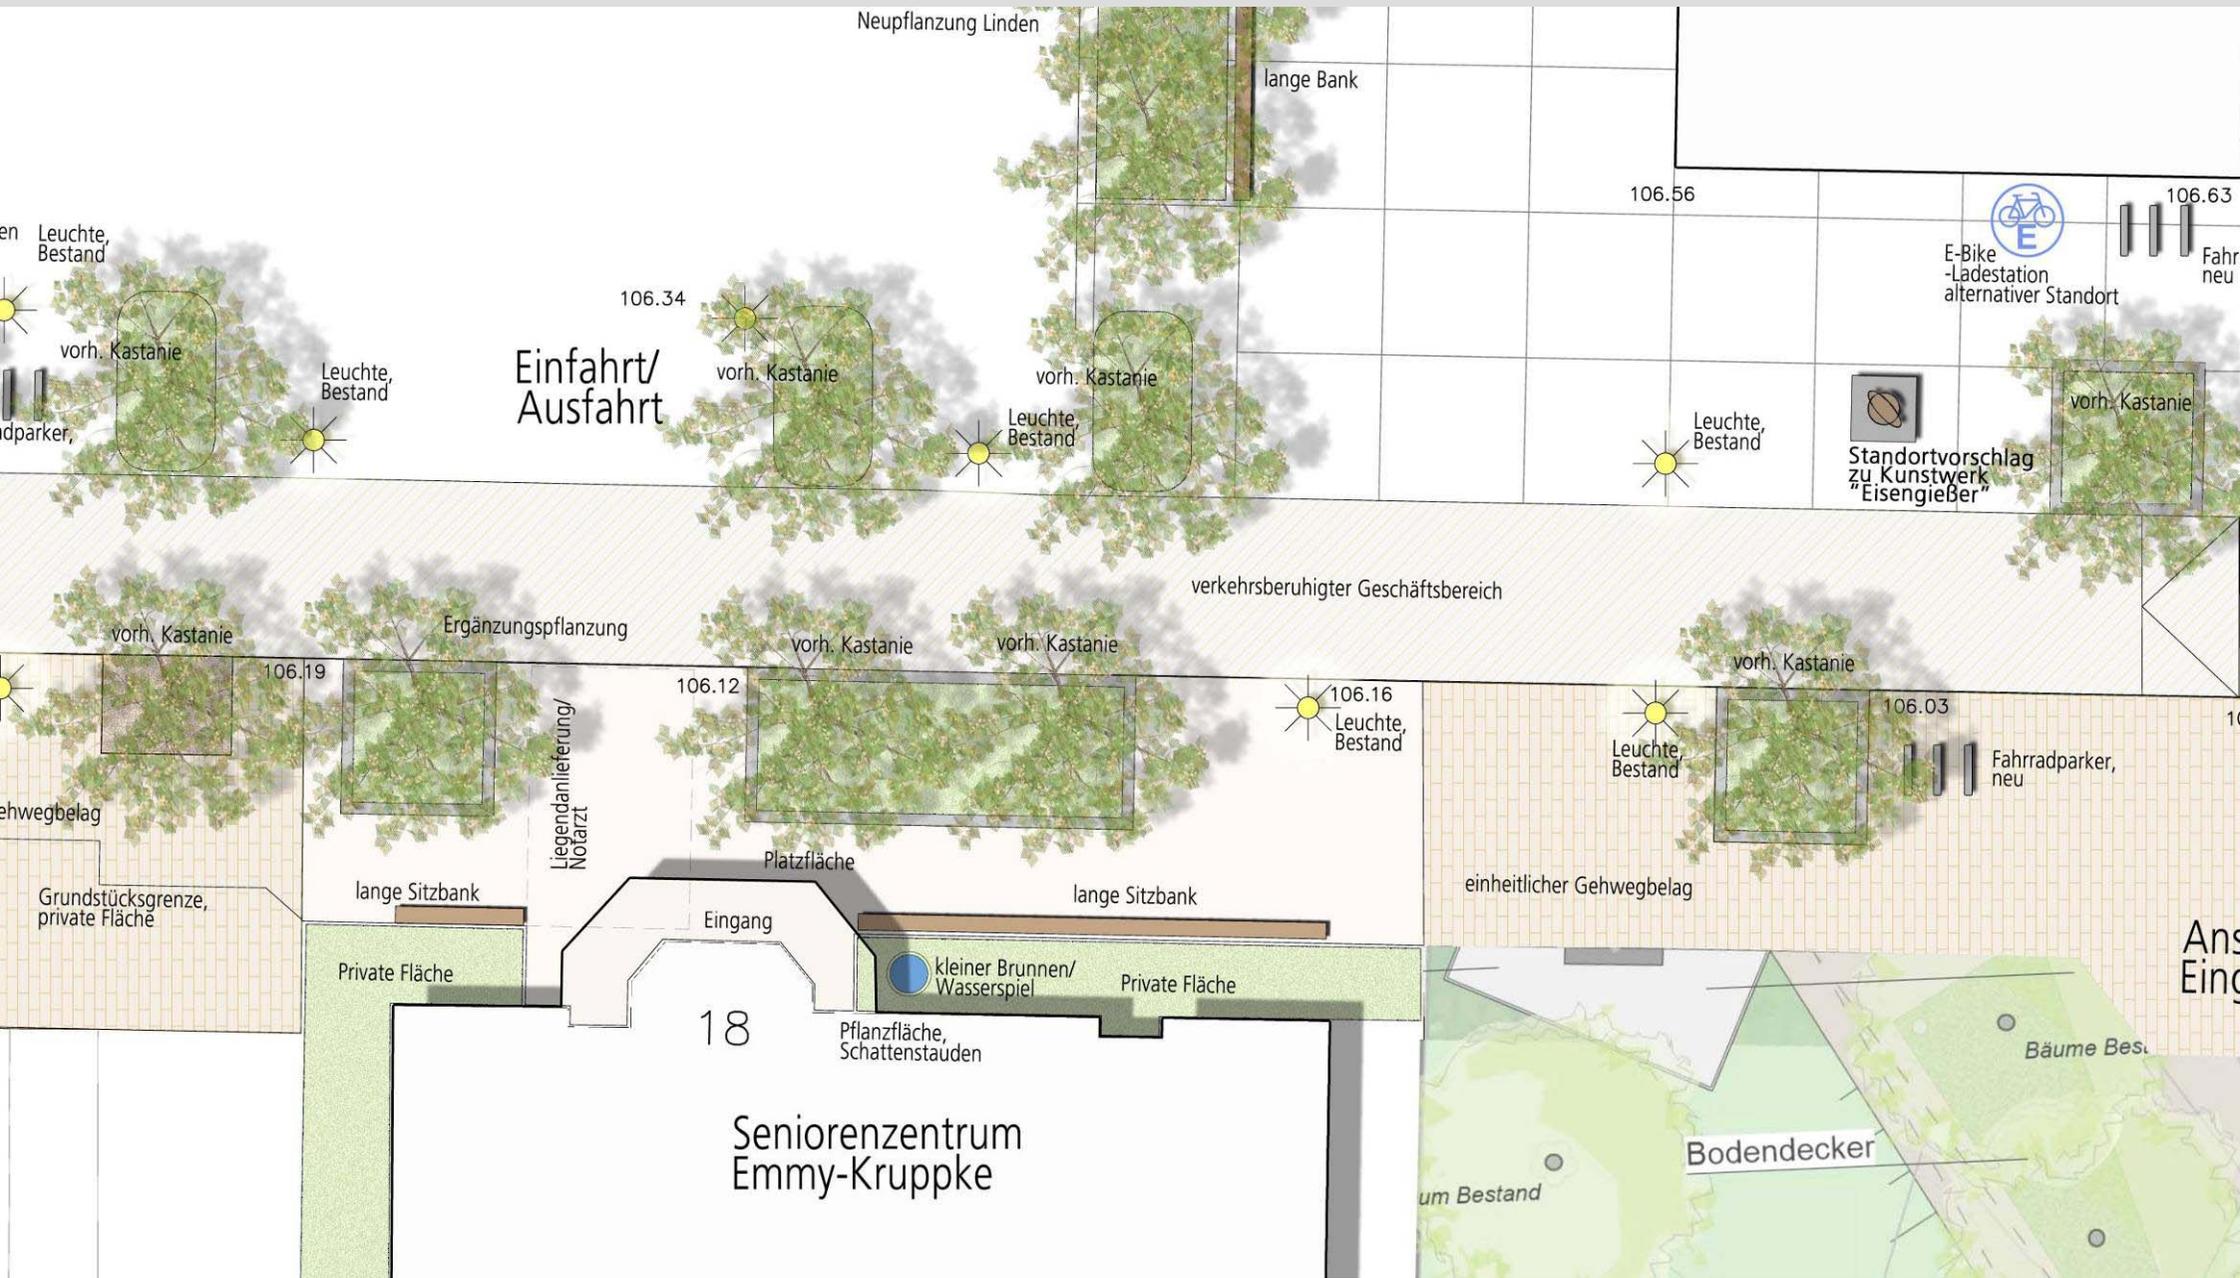

Neue Aufenthaltsbereiche – Platzfläche vor Emmy-Kruppke Seniorenzentrum

Umgestaltung Thingstraße / An der Hunsebeck - Entwurfsplanung



Neue Aufenthaltsbereiche – Platzfläche vor Emmy-Kruppke Seniorenzentrum



Neue Aufenthaltsbereiche – Platzfläche vor Emmy-Kruppke Seniorenzentrum



Neue Aufenthaltsbereiche – Platzfläche „An der Hunsebeck“



Neue Aufenthaltsbereiche – Platzfläche „An der Hunsebeck“



Lageplan 1



Lageplan 1 - Westteil



Hattingen Welper, Umgestaltung Thingstraße - Entwurfsplanug

Lageplan 2





 28. April 2017
 Hattingen
 1:1200
 www.brosk.de



Weiterer zeitlicher Ablauf des Projektes

- **Juli – Oktober 2017** **Einarbeitung der Anregungen der Bürgerbeteiligung im Rahmen der Entwurfsplanung**
- **Anfang November 2017** **Vorstellung der Entwurfsplanung im Ausschuss für Stadtentwicklung der Stadt Hattingen**
- **Mitte November 2017** **Einreichung Förderantrag bei der Bezirksregierung**

Weiterer zeitlicher Ablauf