
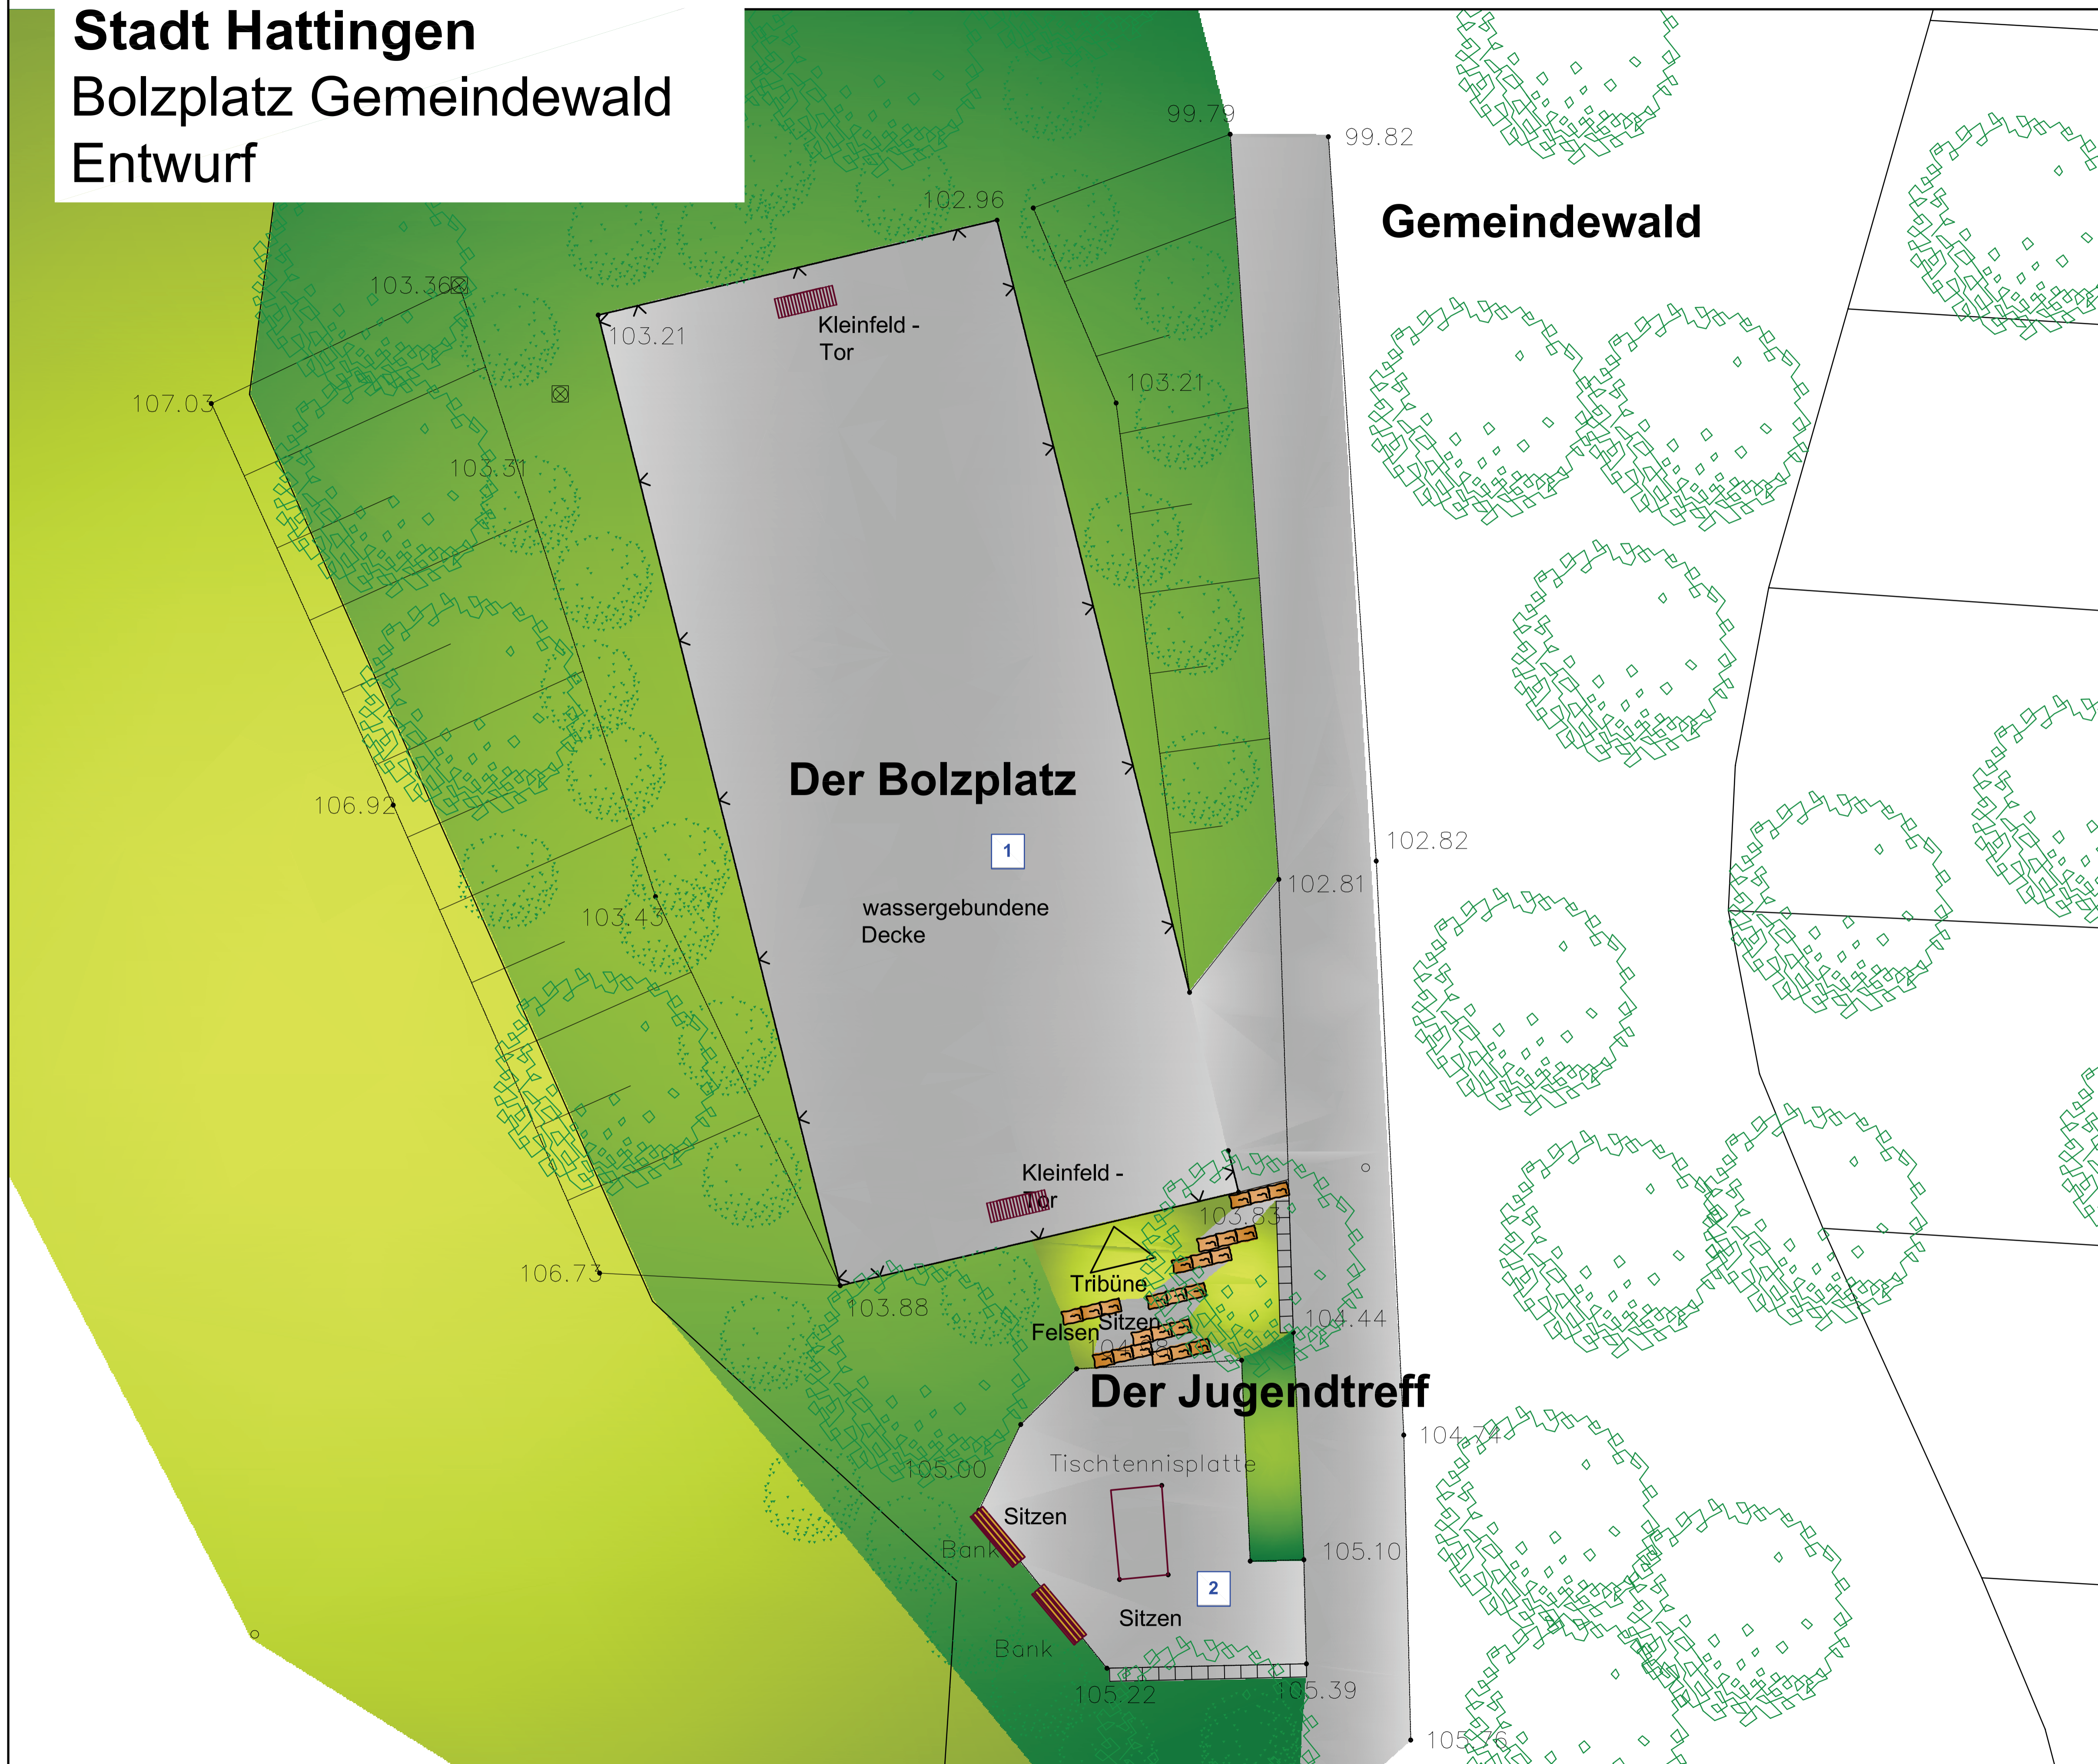


Stadt Hattingen
Bolzplatz Gemeindewald
Entwurf

M. 1 : 100

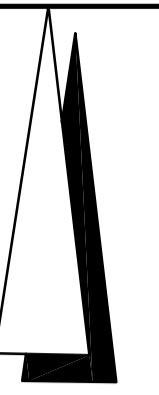

- 1 DER BOLZPLATZ**
 AKTIVIERUNG DES BOLZPLATZES DURCH
 REDUZIERUNG DER RAHMENPFLANZUNG;
 ERNEUERUNG DER SPIELFLÄCHE UND
 ERÄNZUNG VON ZWEI KLEINFELDTOREN.

- 2 DER JUGENDTREFF**
 TREFFPUNKT IM STADTEIL ZUM REDEN,
 CHILLEN, GESELLIGEM MITEINANDER.
 AUSBLICK UND ÜBERGANG ZUM BOLZPLATZ
 ÜBER FELSTRIBÜNE.

 **Ebbinghaus**
 Garten- und Landschaftsarchitekt
 Dipl.-Ing. Friedhelm Ebbinghaus
 Hansering 66
 58339 Breckerfeld, 02338-915133

Stadt Hattingen
 Bolzplatz Gemeindewald
 Entwurf M. 1 : 100

BRECKERFELD, 29.08.2017