


August-Bebel-Straße L705 - Neugestaltung des Parkplatzes südlich des Hochbunkers

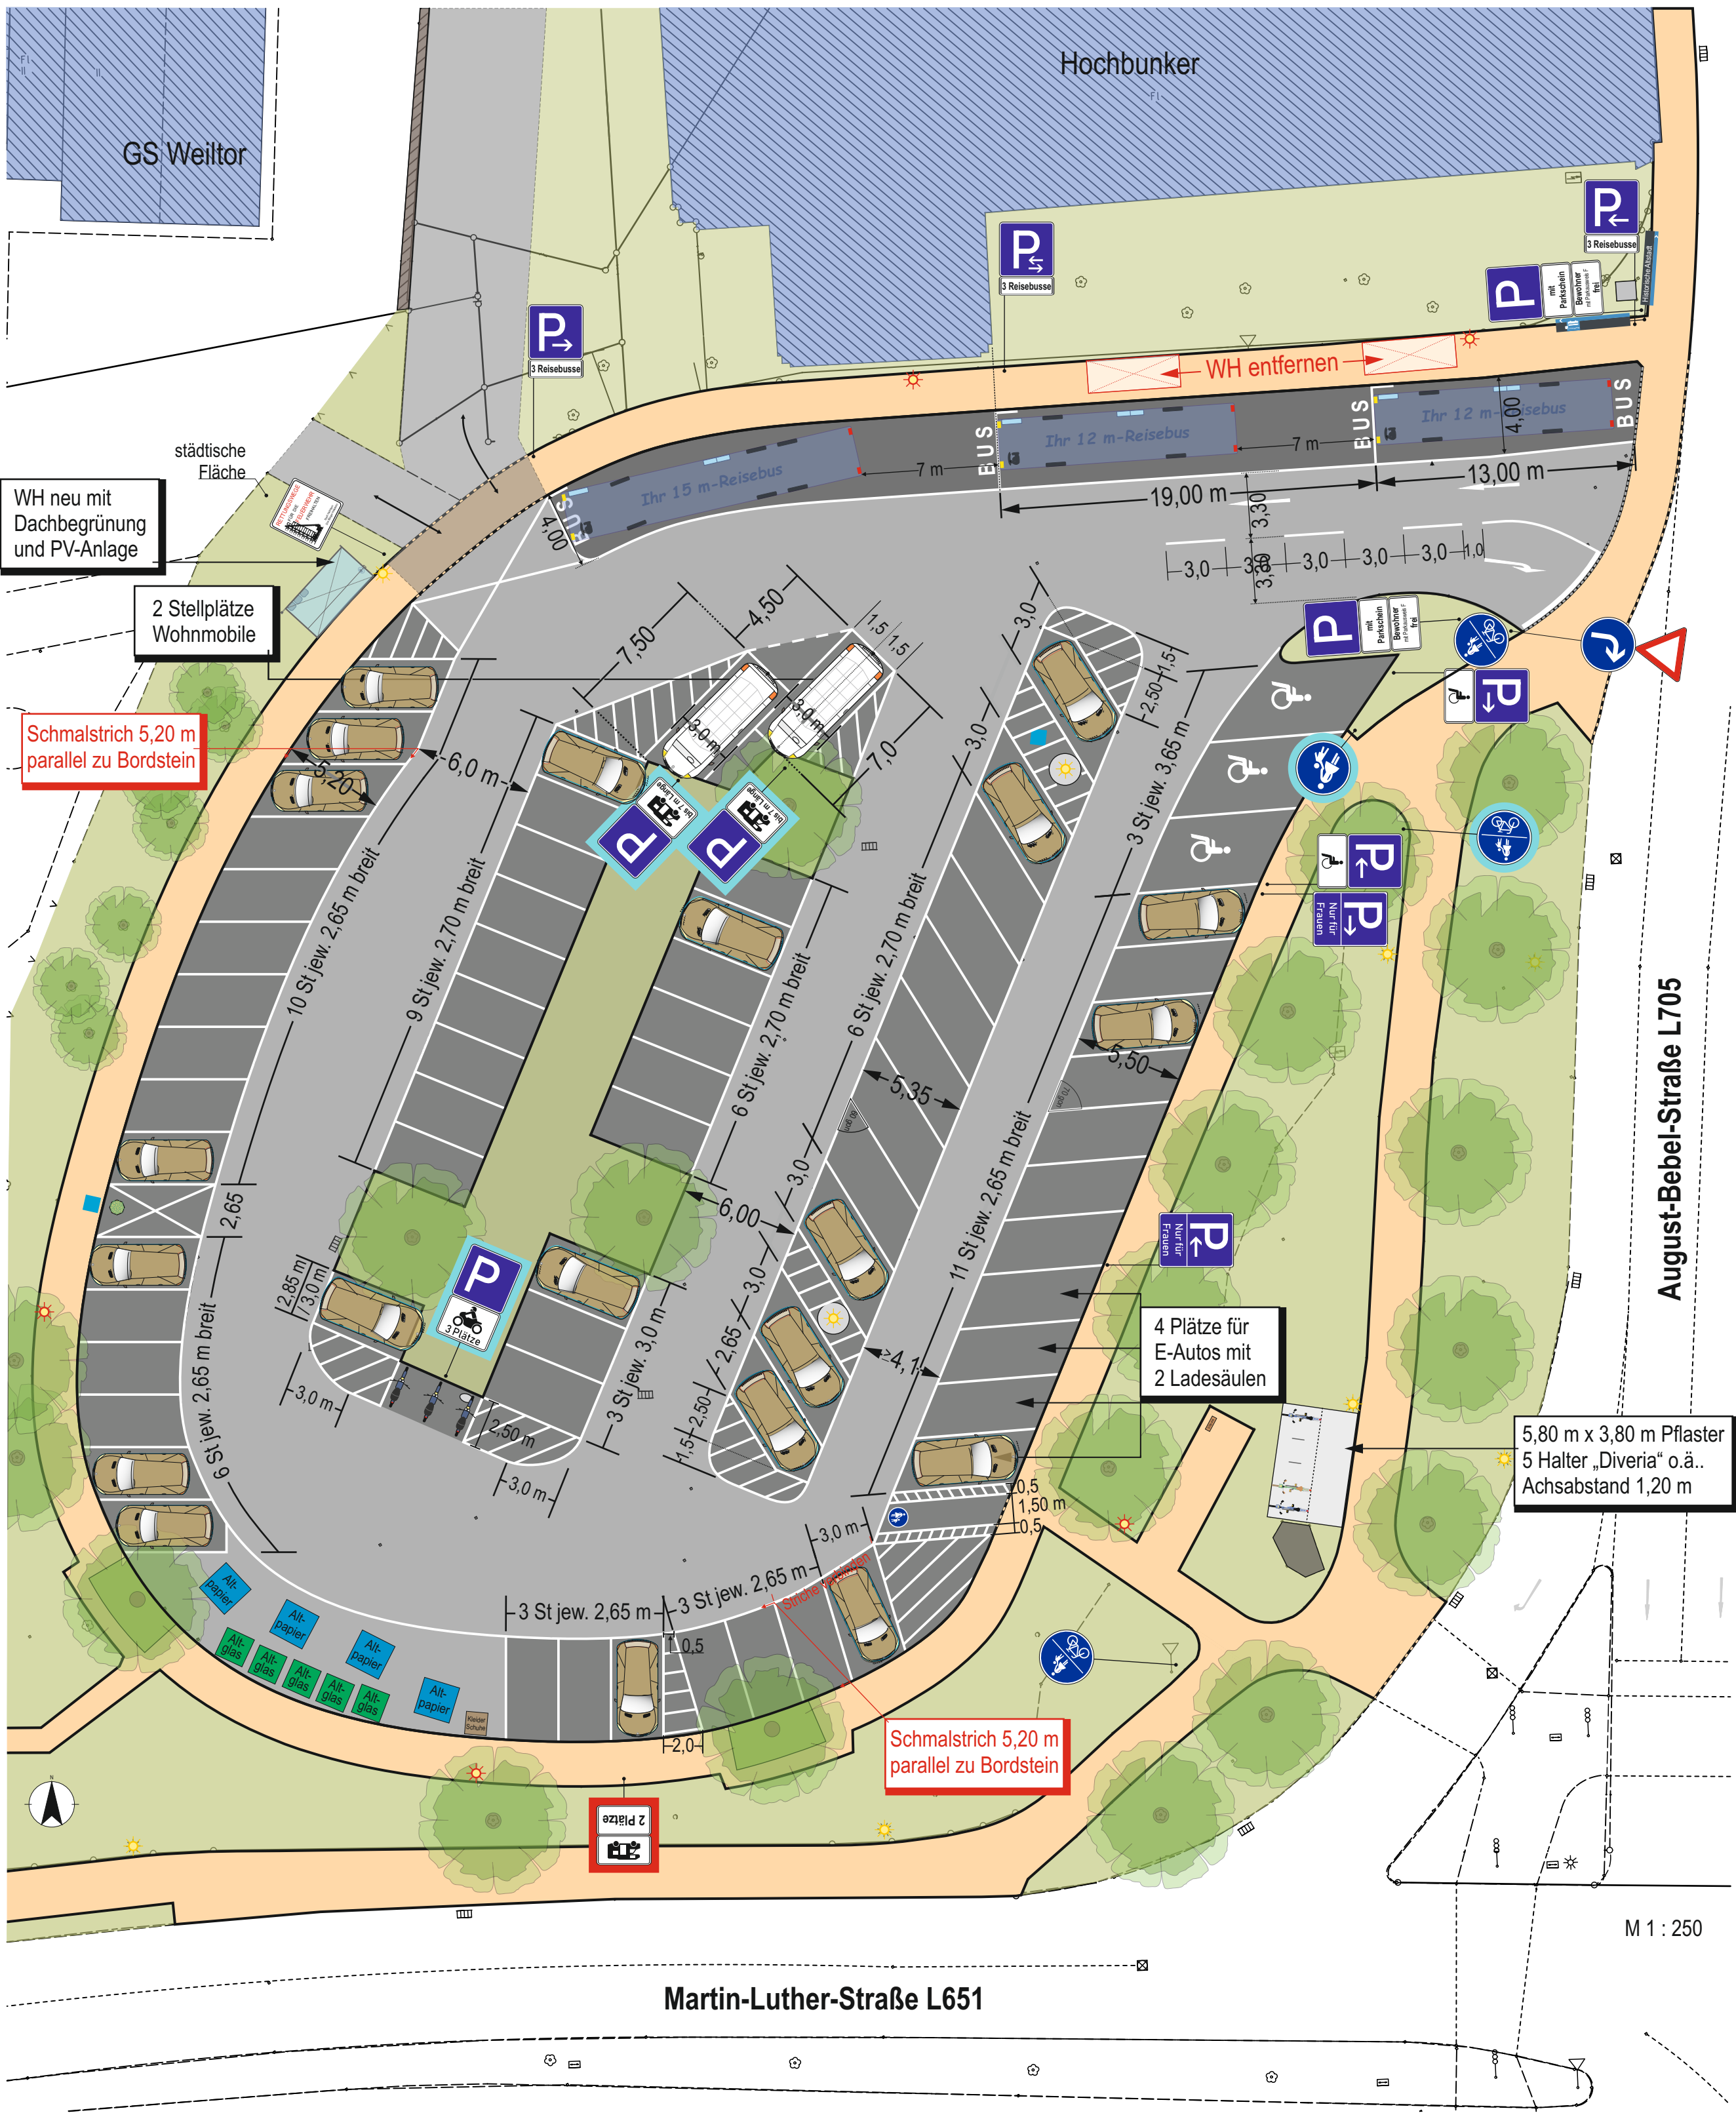

August-Bebel-Straße L705

Martin-Luther-Straße L651

M 1 : 250

entfernen

neue VZ



☀ Laterne Bestand

☀ Laterne Planung

FB 61

Stadtplanung und Stadtentwicklung

H. Hollmann 11/2024